



Residence Antonius

Wohnung 5 - OG 1
Appartamento 5 - Piano 1

Nettofläche Wohnung /
Superficie netta app. 45,72 m²



Bruttofläche Wohnung /
Superficie lorda app. 56,54 m²

Terrasse / Terrazza 20,56 m²

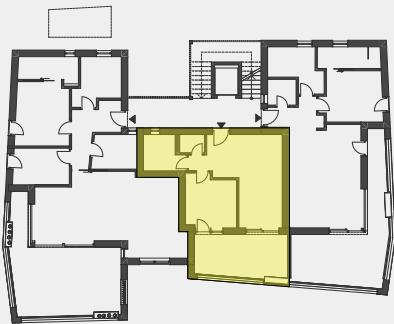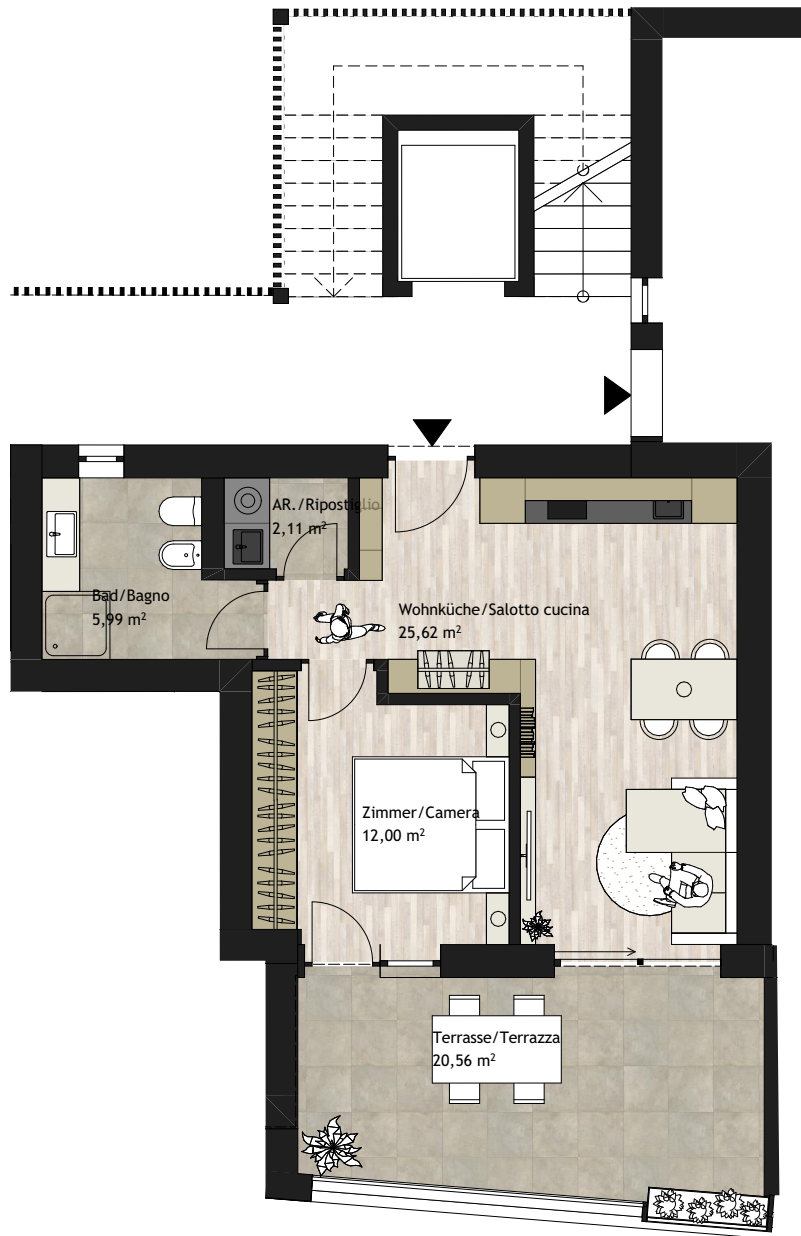

Visualisierungen, Beschreibungen und Informationen basieren auf dem aktuellen Planungsstand. Die Flächenangaben können während der Ausarbeitung der Ausführungspläne geringfügig variieren. Die dargestellte Möblierung dient nur zur Veranschaulichung und ist nicht im Kaufumfang enthalten. Maßgebend für die Ausstattung und Ausführung des Objekts bleibt die Baubeschreibung. Im Zuge des Genehmigungsverfahrens sowie der anschließenden Detailplanung sind kleinere Änderungen möglich. Bei einem Ausdruck auf DIN A3 entspricht der Grundriss dem Maßstab 1:100.

Le visualizzazioni, le descrizioni e le informazioni si basano sullo stato attuale della progettazione. Le superfici indicate potrebbero subire lievi variazioni durante l'elaborazione dei disegni esecutivi. L'arredamento mostrato è solo a scopo illustrativo e non è incluso nell'acquisto. Per la dotazione e l'esecuzione dell'immobile fa fede la descrizione tecnica. Nel corso dell'iter di approvazione e della successiva pianificazione dettagliata sono possibili piccole modifiche. La planimetria è in scala 1:100 se stampata su formato DIN A3.

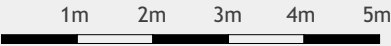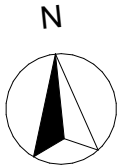

Maßstab 1:100 / Scala 1:100